

21. 하늘막 (CYCLORAMA)
20. 장치봉 8 + 머리막 5 (#8 SET BATTEN + #5 HOUSE BORDER)
19. 끝막 3 (#3 DRAW CURTAIN)
18. 하늘막상단조명 + 머리막 4 (SKY CYC. LIGHT + #4 HOUSE BORDER )
17. 조명봉 3 (#3 LIGHT BATTEN)
16. 장치봉 7 (#7 SET BATTEN)
15. 끝막 2 (#2 DRAW CURTAIN)
14. 장치봉 6 (#6 SET BATTEN)
13. 조명봉 2 (#2 LIGHT BATTEN)
12. 보더라이트 2 + 머리막 3 (#2 BORDER LIGHT + #3 HOUSE BORDER)
11. 끝막 1 (#1 DRAW CURTAIN)
10. 장치봉 5 (#5 SET BATTEN)
09. 장치봉 4 (#4 SET BATTEN)
08. 조명봉 1 (#1 LIGHT BATTEN)
07. 다리막 2 (#2 HOUSE LEG)
06. 보더라이트 1 + 머리막 2 (#1 BORDER LIGHT + #2 HOUSE BORDER)
05. 장치봉 3 (#3 SET BATTEN)
04. 모양막 (CONTOUR CURTAIN)
03. 장치봉 2 (#2 SET BATTEN)
02. 조명봉 1 + 머리막 1 (#1 SET BATTEN + #1 HOUSE BORDER)
01. 다리막 1 (#1 HOUSE LEG)
00. 엄점선 (ZERO LINE)


- 01. 천장조명봉1 (#1 CEILING LIGHT BATTEN)

- 02. 조명브리지 (LIGHTING BRIDGE)

- 03. 천장조명봉4 (#4 CEILING LIGHT BATTEN-LEFT SIDE)  
-04. 천장조명봉3 (#3 CEILING LIGHT BATTEN-RIGHT SIDE)

- 05. 천장조명봉2 (#2 CEILING LIGHT BATTEN)

극장명 THEATRE	과천시민회관 소극장	도면명 PLATE TITLE	평면도 GROUND PLAN	제도일 DATE	23 FEB. 2018	개정 REVISIONS	일시 DATE	설명 DESCRIPTION	이 도면은 한국문화예술저작권협회의 전국 문화회관 공영전 기술정보 구축을 위해 한국극장제도 표준 2013 버전-01에 의거하여 작성함. This plan has been drawn according to the Korean Theatre CAD Standards 2013 version-01 under the Facilities Database Project of KOCACA.	도면번호 SHEET NO.  <b>GCL-G-A2</b>
		캐드파일 CAD FILE	GWACHEON-L	척도 SCALE	1 / 100	제도자 DRAWN BY	길고은 GILGOEUN			
		LITTLE THEATER, GWACHEON CITIZENS' HALL								

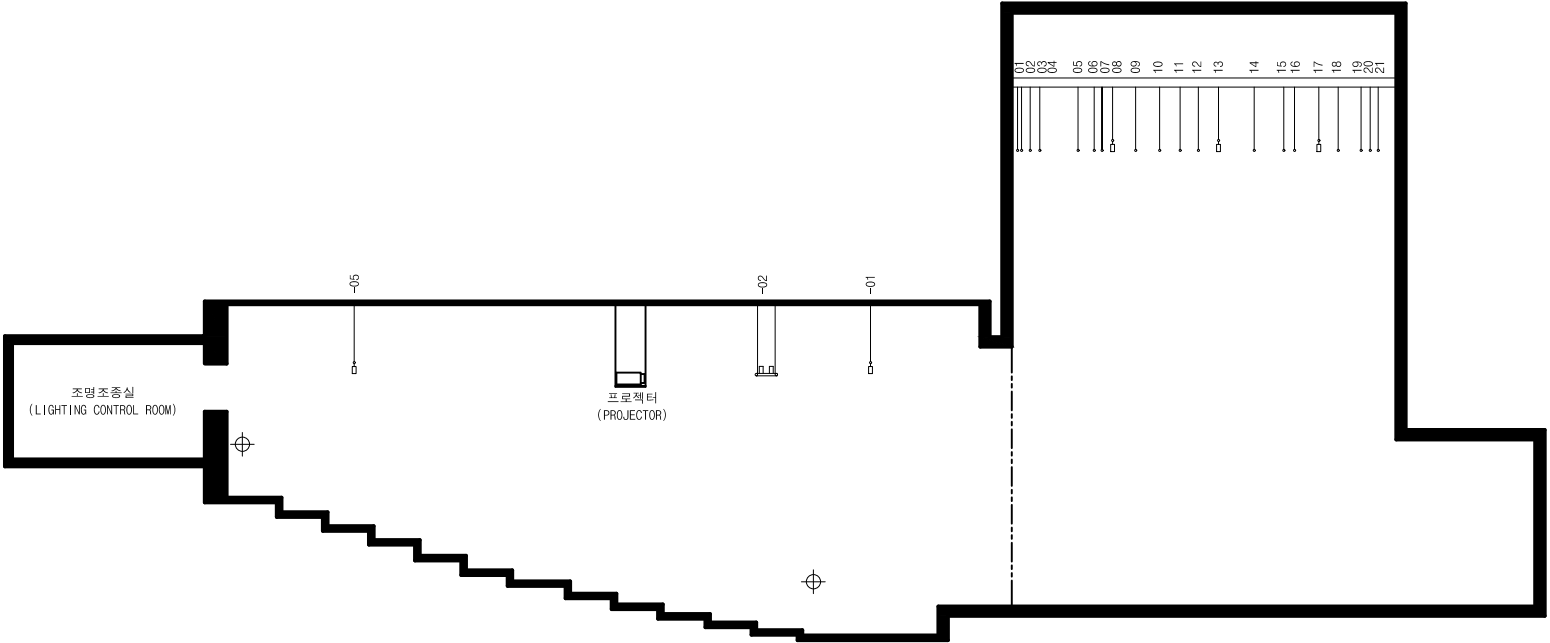

— -05. 천장조명봉2 (#2 CEILING LIGHT BATTEN)

-04. 천장조명봉3 (#3 CEILING LIGHT BATTEN-RIGHT SIDE)  
-03. 천장조명봉4 (#4 CEILING LIGHT BATTEN-LEFT SIDE)

— -02. 조명브리지 (LIGHTING BRIDGE)

— -01. 천장조명봉1 (#1 CEILING LIGHT BATTEN)

- 00. 양영선 (ZERO LINE)
- 01. 천막 1 (#1 HOUSE LEG)
- 02. 천막 2 (#2 SET BATTEN)
- 03. 천막 3 (#3 SET BATTEN)
- 04. 도랑막 (CONTOUR CURTAIN)
- 05. 장시봉 3 (#3 SET BATTEN)
- 06. 천막 4 (#4 SET BATTEN)
- 07. 천막 5 (#5 SET BATTEN)
- 08. 천막 6 (#6 SET BATTEN)
- 09. 장시봉 4 (#4 SET BATTEN)
- 10. 장시봉 5 (#5 SET BATTEN)
- 11. 천막 1 (#1 DRAW CURTAIN)
- 12. 보타이트 2 + 천막 3 (#2 BORDER LIGHT + #3 HOUSE BORDER)
- 13. 조명봉 2 (#2 LIGHT BATTEN)
- 14. 장시봉 6 (#6 SET BATTEN)
- 15. 천막 2 (#2 DRAW CURTAIN)
- 16. 장시봉 7 (#7 SET BATTEN)
- 17. 조명봉 3 (#3 LIGHT BATTEN)
- 18. 하늘막상단조명 + 천막 4 (SKY CYC. LIGHT + #4 HOUSE BORDER)
- 19. 천막 3 (#3 DRAW CURTAIN)
- 20. 장시봉 8 + 천막 5 (#8 SET BATTEN + #5 HOUSE BORDER)
- 21. 하늘막 (CYCLOPAMA)